Plan Of land to be acquired Permanently for excavation Of a new minor No:-3D Offtaking from Ch 315/R of K.S.M.C/10

In Mouza:-Ranipur-No:-67 & Pakurhus-No:-68. P.S.-Nanoor. Dt.-Birbhum.

Scale:- 330'-0" = 1"

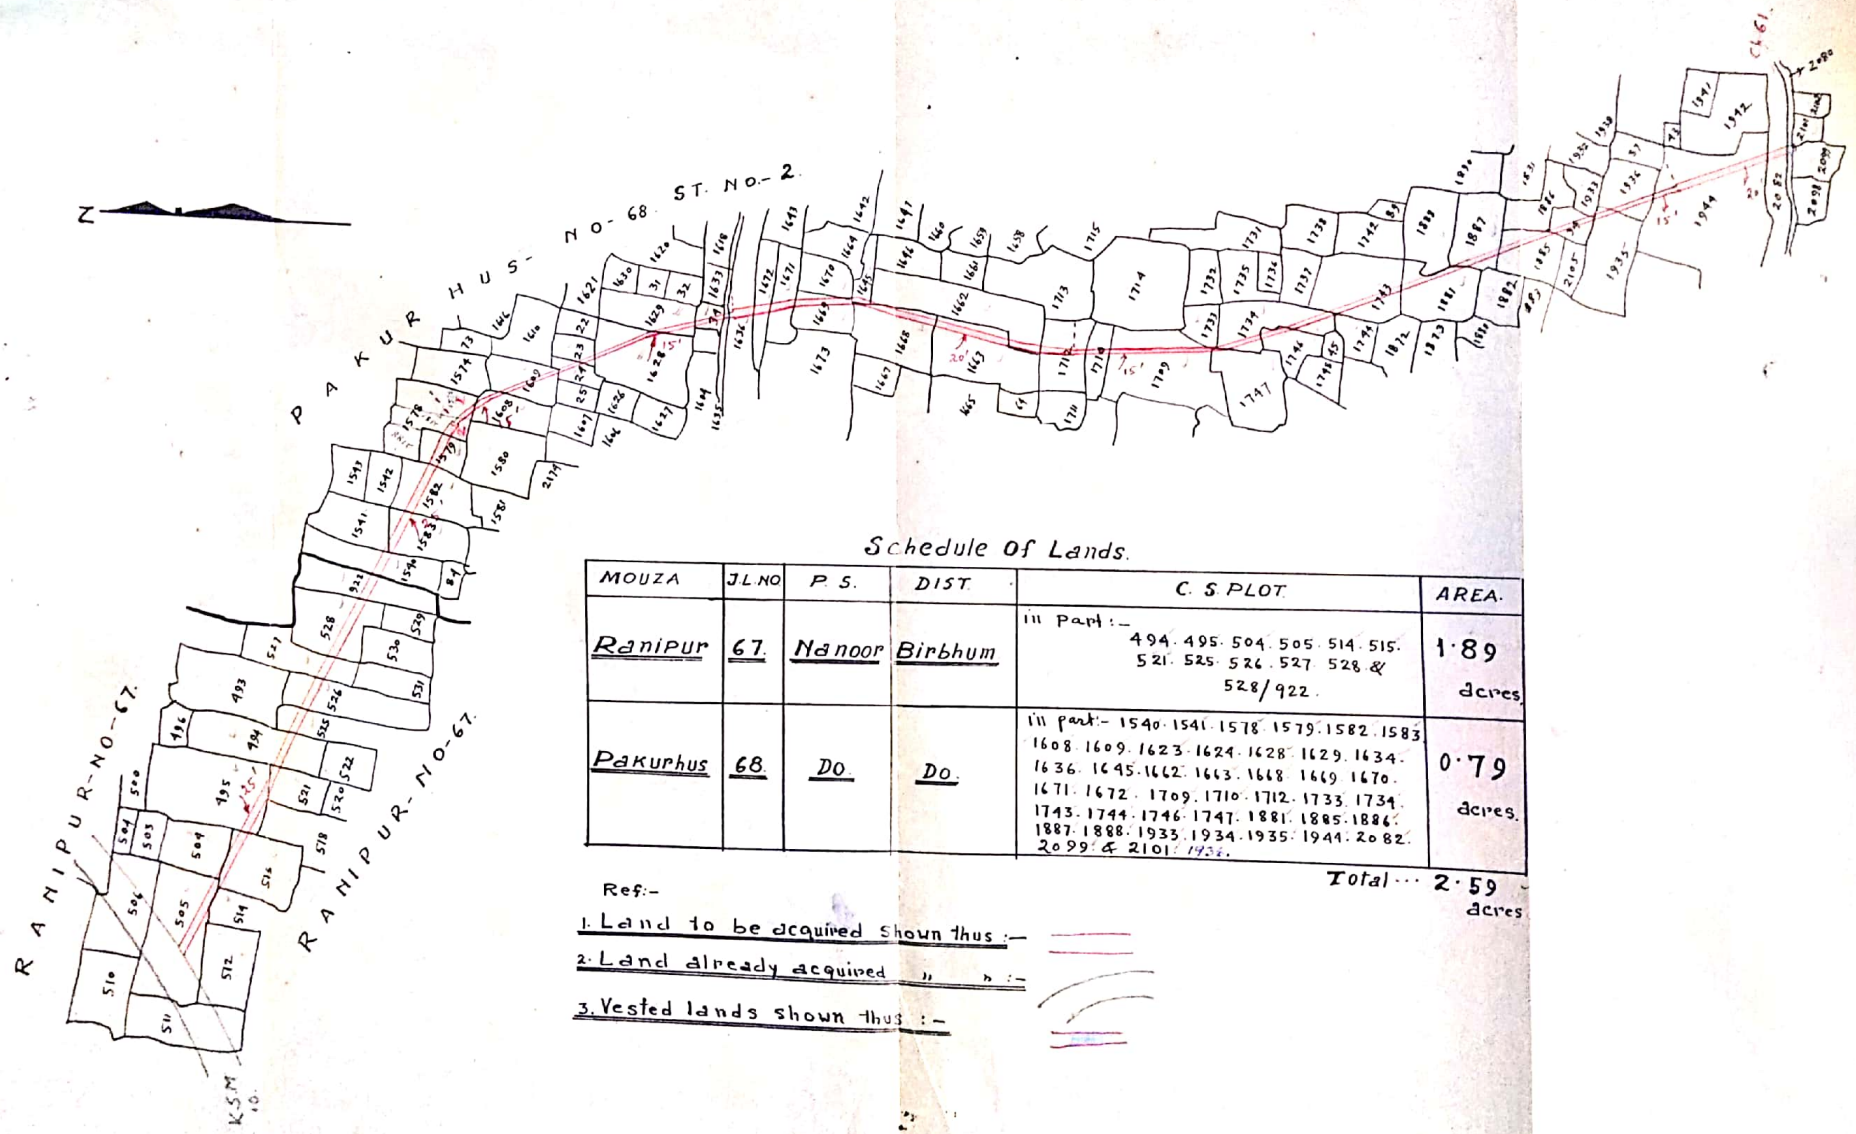

Schedule of Lands.

MOUZA	J.L.NO	P.S.	DIST.	C.S.PLOT	AREA.
Ranipur	67.	Nanoor	Birbhum	In Part:- 494. 495. 504. 505. 514. 515. 521. 525. 526. 527. 528. & 528/922.	1·89 acres.
Pakurhus	68.	Do.	Do.	In part:- 1540. 1541. 1578. 1579. 1582. 1583. 1608. 1609. 1623. 1624. 1628. 1629. 1634. 1636. 1645. 1662. 1663. 1668. 1669. 1670. 1671. 1672. 1709. 1710. 1712. 1733. 1734. 1743. 1744. 1746. 1747. 1881. 1885. 1886. 1887. 1888. 1933. 1934. 1935. 1944. 2082. 2099. & 2101. 1936.	0·79 acres.
				Total ...	2·59 acres

Ref:-

1. Land to be acquired shown thus :-
2. Land already acquired " " :-
3. Vested lands shown thus :-

Traced by:- 28.7.66

Ckd by:-

Spl. L.A Collector
Birbhum

Scanned with CamScanner