DIST.	P.S.	MOUZA J.L. & NO.	C.S. PLOT & R.S	AREA MORE OR LESS	TOTAL AREA MORE OR LESS
BIRBHUM	MAYURESWAR	~~AKHNA J.L. NO. 90~~			
		HATINAGAR J.L. NO. 91	630 601, 16, 17, 18, 19, 20, 21, 22 23, 26, 518, 569, 521, 533 532, 525, 527, 530, 561, 553 584, 585, 586, 582, 580, 581, 535, 536, 588, 544 447, 442, 441, 440, 439 431, 431, 557, 589, 590 563, 562, 565, 566, 591, 592	10·40 ACRE = 4·21 HECTARE	10·40 ACRE = 4·21 HECTARE

MAYURAKSHI PROJECT

LAND PLAN SHOWING THE LAND TO BE ACQUIRED PARMANENTLY FOR THE CONSTRUCTION OF MAYURAKSHI LT. EMBANKMENT IN MOUZA HATINAGAR

SCALE- 16" = 1 MILE

DRAWN BY			
Surveyor 19.7.72	SUB DIVISIONAL OFFICER MAYURESWAR (1) SUB-DIVISION.	EXECUTIVE ENGINEER M HD GRS. DIVISION.	SUPERINTENDING ENGINEER M. C. C.

REFERENCE

LAND TO BE ACQUIRED

MOUZA BOUNDARY.

BANDH

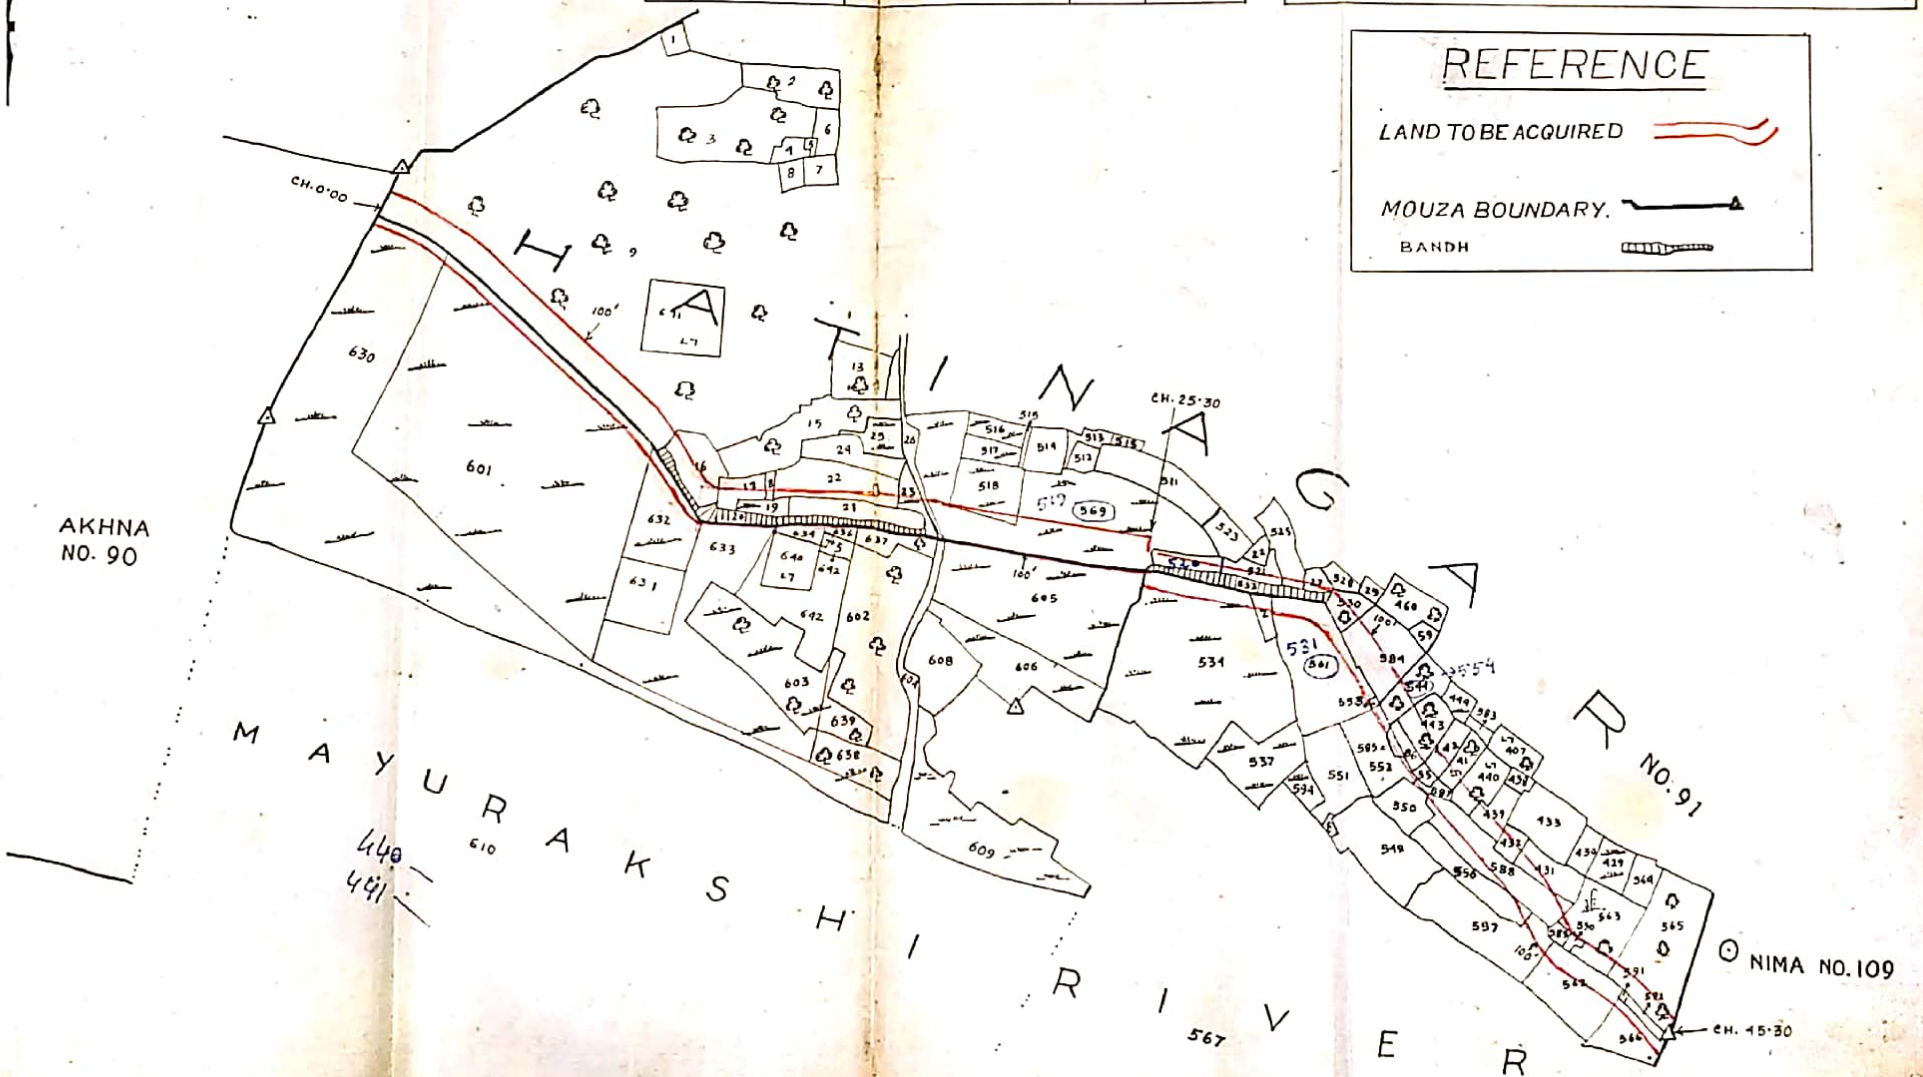

Scanned with CamScanner