Plan Of Land To Be Acquired Permanently For Reconstruction Of Ex. Zamindary Embankment Of Ajoy River In Mouza- Etapur- No.- 125. P.S.- Illambazar. Dt.- Birbhum.

Scale:- 330'=1".

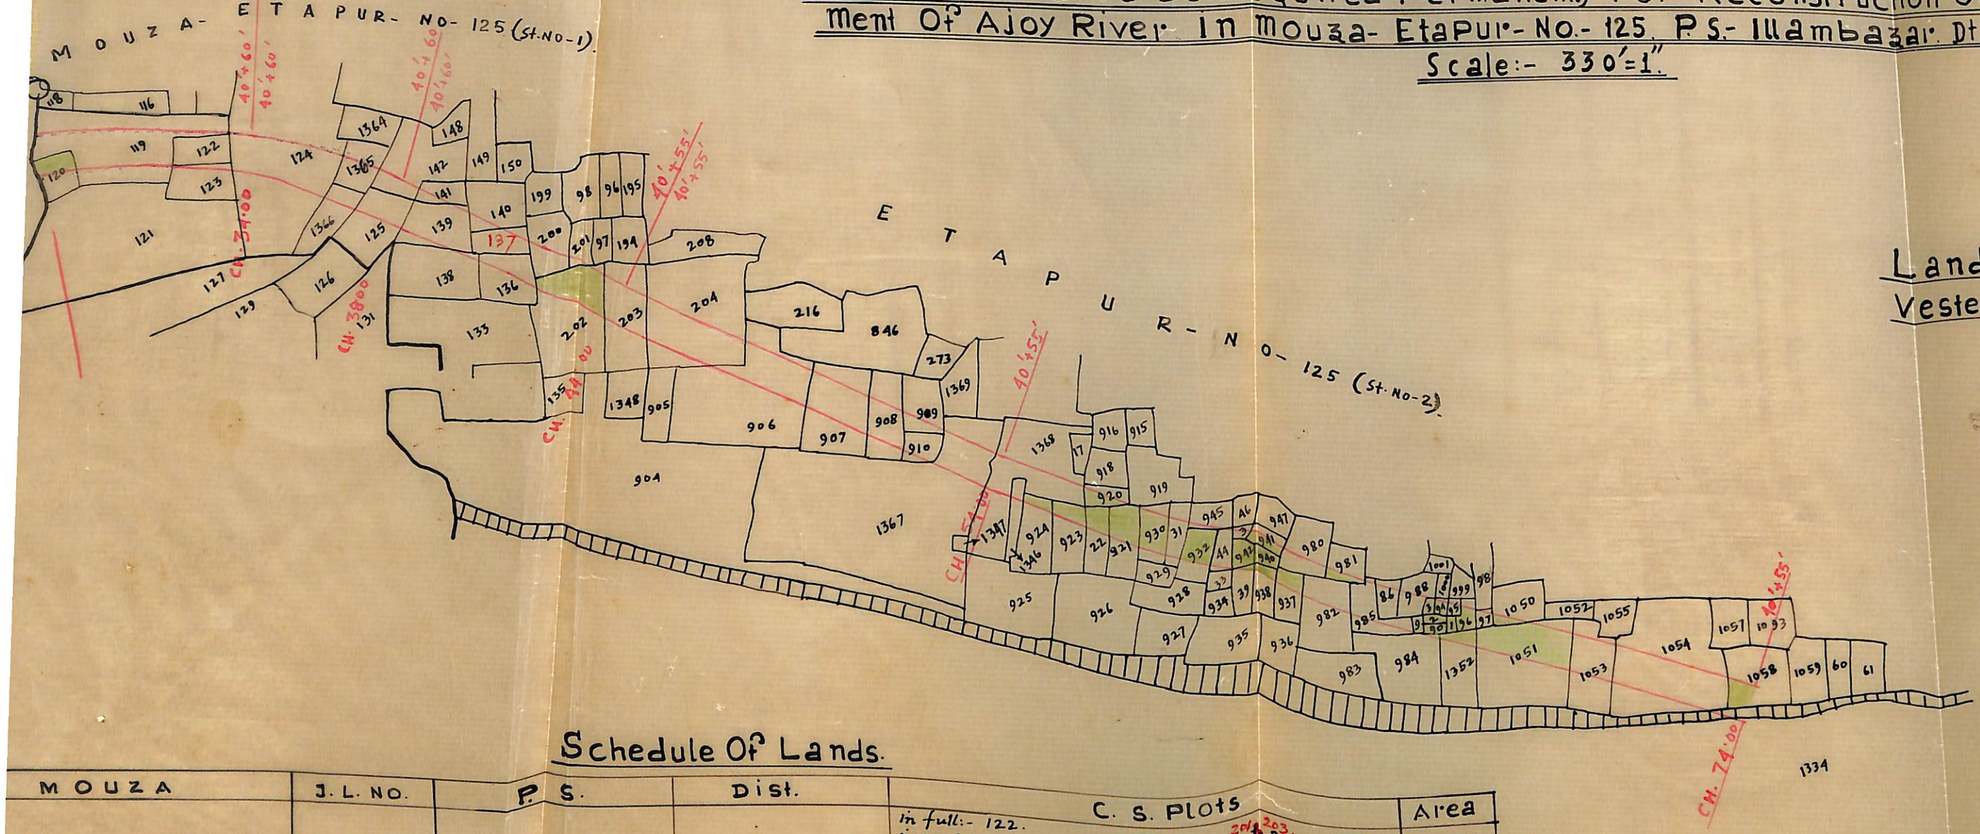

Land To Be Acquired Shown thus:-

Vested Lands . . . . . " " :-

Schedule Of Lands.

MOUZA	J. L. NO.	P. S.	Dist.	C. S. Plots	Area
Etapur	125	Illambazar	Birbhum.	in full:- 122. in part:- 119. 124. 125. 136 to 142. 200 201 to 203. 204. 906 to 910. 931. 943. 944. 945. 980. 982. 984. 985. 986. 988. 995. 997. 1051. 1053. 1054. 1346. 1365. 1366. 1367. and 1368.	7.545 ~~8.055~~ Acres. 3.0533 Hectare.

Traced by:- [signature] 23/8/73.

Ckd. by:- [signature] 18.10.73

Spl. L. A. Officer
Birbhum.