PLAN OF LAND TO BE ACQUIRED PERMANETLY FOR EXCAVATION OF WATER-COURSE FROM CH. 76·00(R) OF DBB/3/2 FOR BLOCK NO- DBB/3/2 IN MOUZA:-

BENEGRAM-NO:-112. CHANDANKANTHA-NO-113. KAMAKSHYA-NO:- 114.

P. S.-RAMPURHAT. DT- BIRBHUM.

SCALE:- 330'-0" = 1"

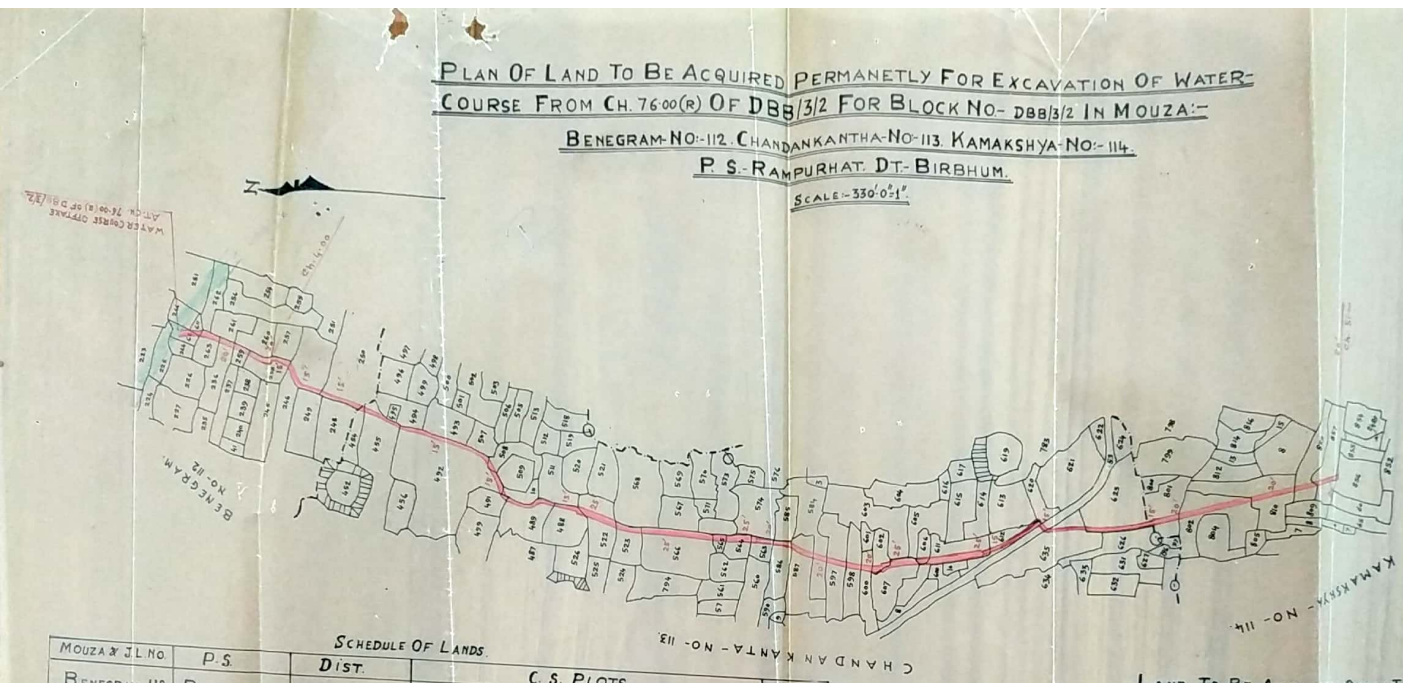

SCHEDULE OF LANDS.

MOUZA & J.L NO.	P.S.	DIST.	C.S. PLOTS.	AREA.
BENEGRAM-112	RAMPURHAT	BIRBHUM.	236. 246. 256. 258. 259. 263. 265 and 266/611 in part.	·25 acre
CHANDANKANTHA 113	DO	DO.	53. 454. 465. 488. 489. 491. 492. 508. 510. 522. 523. 563. 564. 565566. 584. 586. 587. 597. 598. 600. 602. 606. 607. 611. 612. 613. 626. 625 and 635 in part.	1·60 acres.
KAMAKSHYA-114.	DO.	DO.	801. 802. 810. 856. 857 and 859 in part.	·37 acre

TOTAL:- 2·32 Acres (·9379 Hectare)

LAND TO BE ACQUIRED SHOWN THUS.:-

LAND ALREADY ACQUIRED " " :-

Traced By:-

10. 8. 65

Ckd. By:-

10. 8. 65

Spl. L.A. Collector
Birbhum.

Scanned with CamScanner